

GREEN GARDENS Residentie B
Adrien De Grootestraat
9070 Destelbergen

DEFRABO Bvba
Markt 8
8790 WAREGEM

De bouwpromotor behoudt zich het recht voor wijzigingen aan te brengen aan deze plannen.
Alle afmetingen dienen ter plaatse opgemeten te worden. Afwijkingen in maat en opzichte van de plannen zijn mogelijk en zijn geen voorwerp voor prijsherzieningen.


Het getoonde meubilair is enkel ter illustratie. Voor het meubilair inbegrepen in de prijs geldt enkel de beknopte beschrijving. De indeling van de keuken en de badkamers wordt enkel ter illustratie meegedeeld.


Voor meer detaillering in de plannen wordt verwezen naar de uitvoeringsplannen van de architect.



GREEN GARDENS

A. DE GROOTESTRAAT - DESTELBERGEN

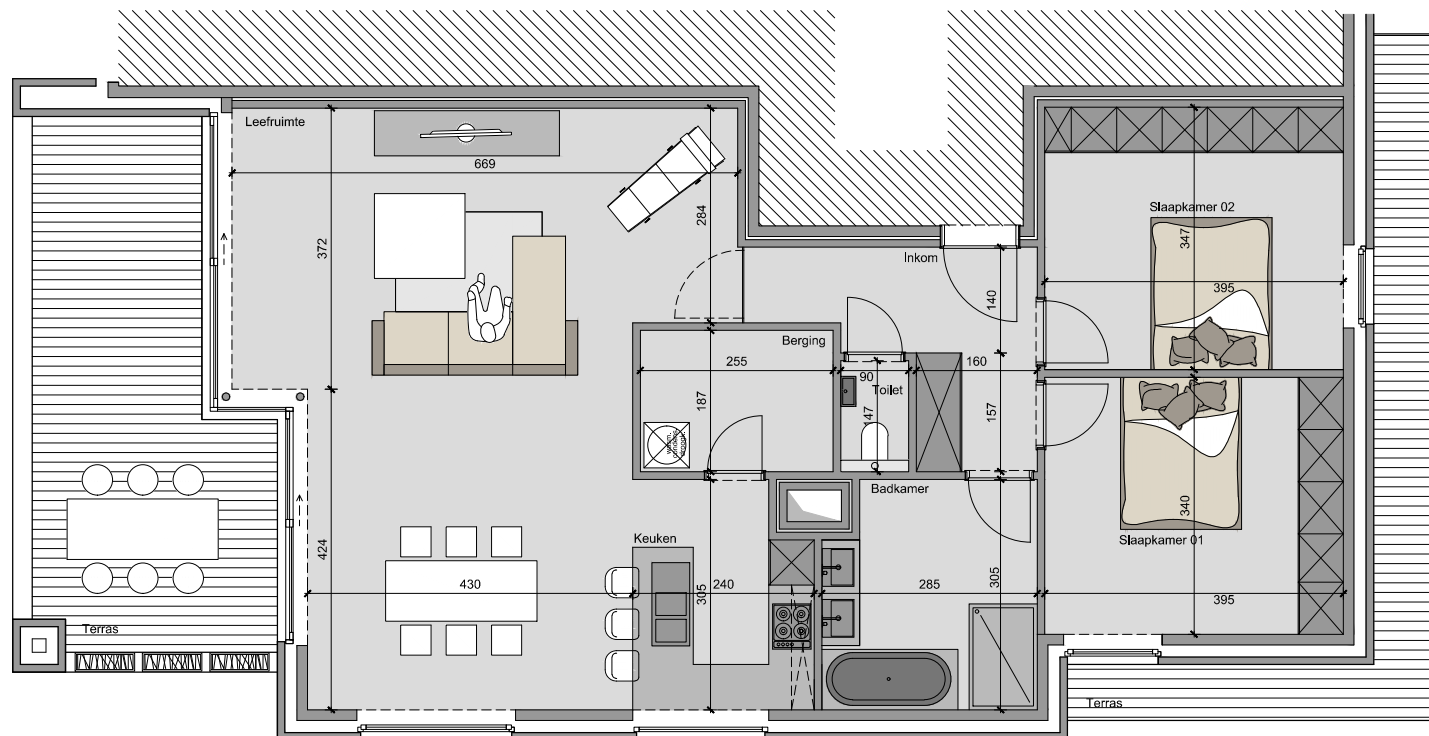

 schaal 1 | 100

GREEN GARDENS Residentie B
GRONDPLAN VERDIEPING +1
Appartement B-1.1

bruto oppervlakte 115.80 m²
terras oppervlakte 35.45 m²