

GREEN GARDENS Residentie B
Adrien De Grootestraat
9070 Destelbergen
DEFRABO Bvba
Markt 8
8790 WAREGEM

De bouwpromotor behoudt zich het recht voor wijzigingen aan te brengen aan deze plannen.
 Alle afmetingen dienen ter plaatse opgemeten te worden. Afwijkingen in maat en optische van de plannen zijn mogelijk en zijn geen voorwerp voor prijsherzieningen.




Het getoonde meubilair is enkel ter illustratie. Voor het meubilair inbegrepen in de prijs geldt enkel de bekoopte beschrijving. De indeling van de keukens en de badkamers wordt enkel ter illustratie meegegeven.

Voor meer detaillering in de plannen wordt verwezen naar de uitvoeringsplannen van de architect.



GREEN GARDENS

A. DE GROOTESTRAAT - DESTELBERGEN

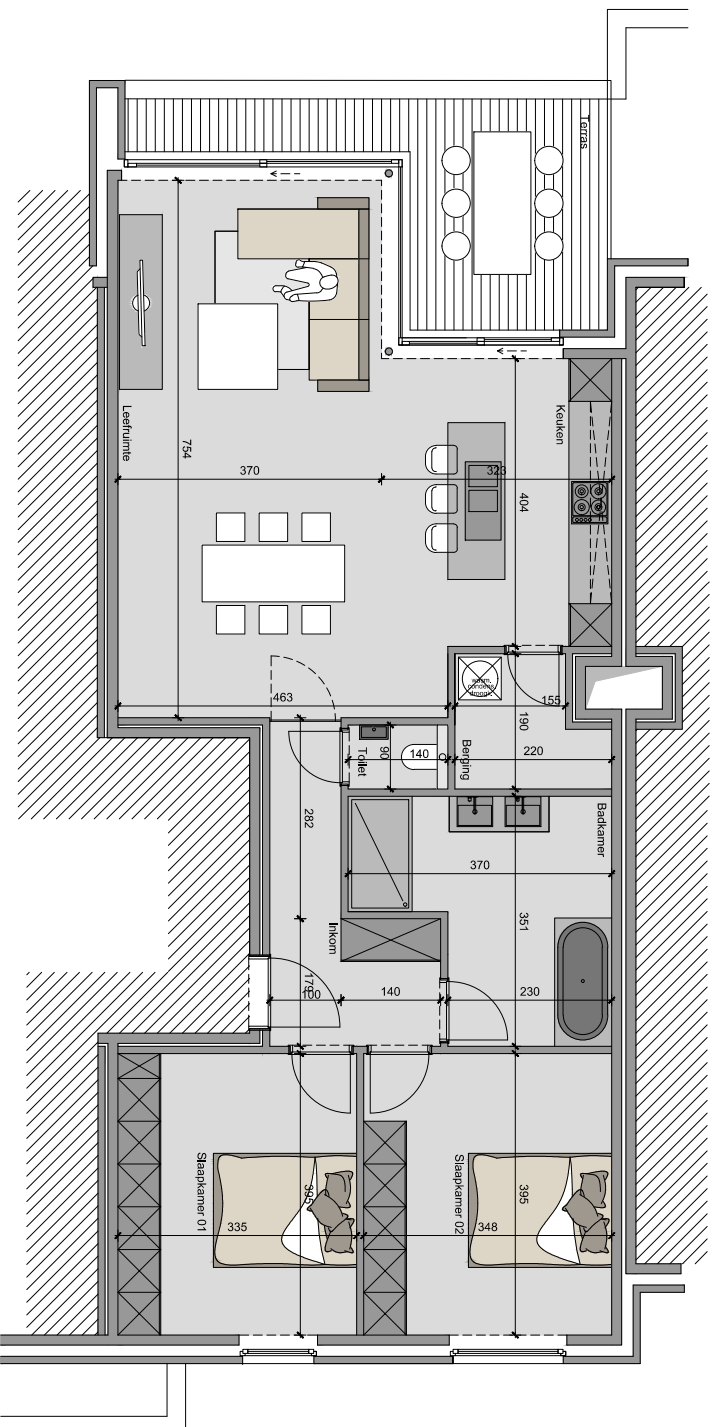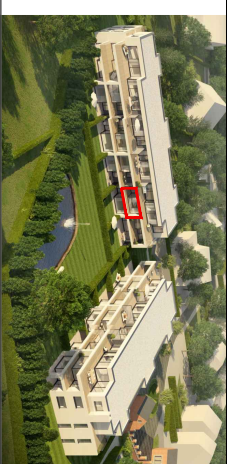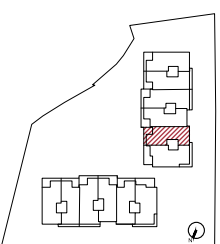

N  schaal 1 : 100

GREEN GARDENS Residentie B
GRONDPLAN VERDIEPING +1
Appartement B-1.2

bruto oppervlakte 107.05 m²
 terras oppervlakte 13.60 m²